

  
**ŞAHANLAR**  
İNŞAAT  
[www.dlifepandora.com](http://www.dlifepandora.com)

D·LIFE  
**PANDORA**  
LUXURY APARTMENTS • ÇAMLIK

A dark, monochromatic architectural rendering of a modern multi-story apartment building with large windows and balconies, serving as a background for the project information.

D·LIFE  
PANDORA  
LUXURY APARTMENTS • ÇAMLIK

www.dlifepandora.com



## İçinde hayat olan yeni bir hikaye...

Gerçek bir sanatçı, eseri üzerinde çalışırken maliyet hesabı yapar mı? Ya da bitince kaçta satırım diye düşünür mü? Mesela Da Vinci Monalisa'yı ve ya Van Gogh Yıldızlı Gece'yi resmederken şu boyayı biraz daha az kullanayım, kimse fark etmez, maliyetim düşsün çok kazanayım demişler midir? Kaçta satılır diye mi yoksa bu dünyaya nasıl iz bırakırız diye mi düşünmüşlerdir? Ölümsüz olmak isterseniz gerçek sanatçılar gibi düşünün deriz. Biz D'Life Konutları olarak kurulduğumuz yıl olan 1977'den bu yana, yani 40 senedir öyle yapıyoruz.

### AMACIMIZ İZ BIRAKMAK.

Yıllardır Denizli'de elit yaşamın merkezi konumundaki Çamlık villalar bölgesinde de bir iz bırakmak, sadece konut projesi değil, yıllar sonra bile karşına geçip gururla bakmak istediğimiz bir eser yaratmak istiyoruz.

D'life Konutları olarak yaptığımız işlerde, görünmeyen yani sıvanın, kaplamaların, temelin altında, duvarların içinde kalan kalemler vicdanımız, gördükleriniz ise vizyonumuzdur. D'LIFE projelerine baktığımızda vizyonumuzun ne kadar ilerilerde olduğunu, onlarda uzun yıllar yaşadığımızda ise vicdanımızın ne kadar sağlam olduğunu görürsünüz.

Yine tüm farklılıklarıyla; tasarımın ülkesi İtalya'dan seçilen dekorasyon ürünleriyle, mühendisliğin başkenti Almanya'dan seçilen yapı ve mekanik ürünleriyle, içine sakladığımız sürprizleriyle, muhteşem tasarımıyla ve tabii ki Şahanlar İnşaat kalite ve vizyonuyla, D'LIFE PANDORA projemiz ile karşınızdayız.





# *Pandora'da ihtişam ve lüks var*

40 yıldır lüksün ve sağlamlığın adı olan Şahanlar İnşaat güvencesiyle D'Life Pandora aradığınız hayatı size sunuyor. Sosyal imkanları, şehrin en elit bölgesindeki lokasyonu, güvenliği ve geniş yaşam alanlarıyla D'Life Pandora'da hem siz hem de aileniz için beklediğiniz her şeyi kapsayan yeni bir hayat başlıyor.



Tamamı son teknoloji akıllı ev sistemleriyle ve kalitesiyle ünlü Şahanlar ürünleriyle oluşturulan 4 tanesi Dupleks olmak üzere toplam 8 lüks daire ve 4 adet mağazadan biri tam hayal ettiğiniz gibi.




# Pandora'da hayatın merkezinde olmak var

D'Life Pandora size, Denizli'nin en merkezi ve elit konumu olan amlık villalar bölgesinde, asaletin duvarlarından yansıdığı bir hayat sunuyor. Şehrin en revaçta olan, sosyal hayatın kalbinin attığı, pek çok imkanı üzerinde barındıran amlık Caddesi'ne yalnızca 2 dakika yürüme mesafesinde olan D'Life Pandora, huzuru ve eğlencesiyle Denizlililerin en gözde parklarından biri olan amlık Parkı'na ise sadece 5 dakika yürüme mesafesinde. İstedğiniz her yere rahatlıkla ulaşabileceğiniz D'Life Pandora size şehrin içinde ama ihtişamıyla izole ve huzurlu bir hayat sunuyor.





*İki kat ihtişam,  
İki kat yaşam*

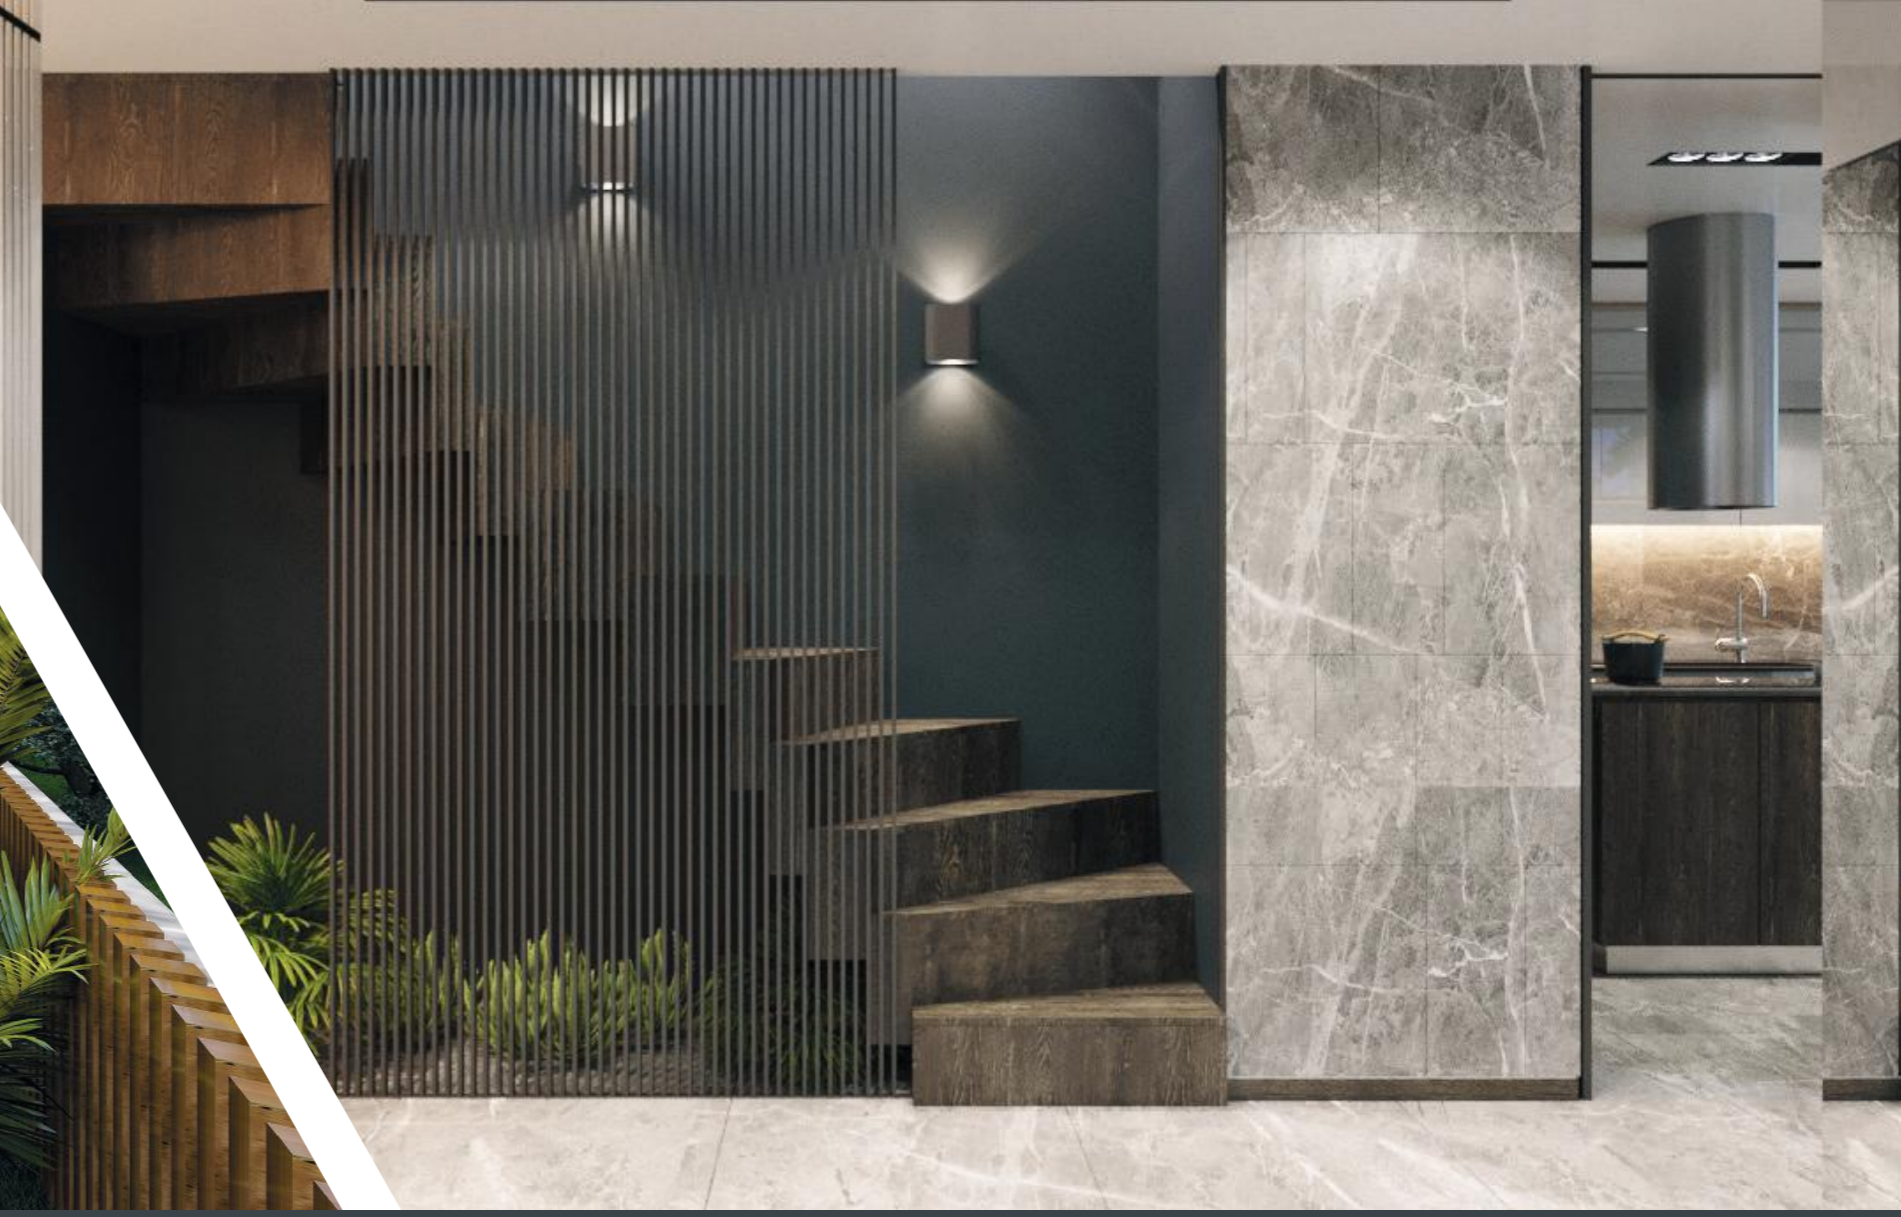

D'Life Pandora, konforu, lüksü ve rahatlığı daha geniş alanlarda yaşamak isteyenler için 4 adet çok özel daire ve ayrıca 4 özel dubleks yaşam alanına yayılan toplam 7 odası, üst katında 47 metrekare terası, alt katında bulunan 10 metrekare balkon ve 5 metrekarelik çiçeklik alanıyla sizlere rüya gibi bir hayat sunuyor.

Kullanışlı ve özel olarak dizayn edilmiş odalarıyla yaşamı daha konforlu hale getirirken, her dairede sabit olarak sunulan Multi Split Klima Altyapısı, Isı Pompalı Frankische Isıtma sistemi, Akıllı Ev ve İntercom sistemleri, Otomatik Süpürge Altyapısı ve daire içi Mekanik havalandırma sistemleri, İtalyan Ariostea markalı üç metrelik cephe kaplama seramikleri, Alman Frankische dirseksiz, sağlıklı boru sistemleri, skylight cam tavanlı iç bahçesi ile yaşamınızı son teknoloji ve lüks ile donatıyor. Panoramik camlı ve gizli kasalı Alman Schueco Alüminyum doğramalar ve Panetti ses yalıtımı ile dış dünyanın bütün rahatsızlığını kapılarınızın ardında bırakacaksınız.



## *Tek eksiği sizsiniz*

D'Life Pandora size yepyeni, modern bir anlayışla yaşam alanları sunuyor. 50 metrekarelik, tüm cephesi camlı geniş salonu, kullanışlı balkonu, lobby, resepsiyon ve güvenliği ile size ve ailenize ferah ve geniş bir yaşam alanı sunuyor.

Özenle donatmak ve benzersiz anlar yaşamak için titizlikle projelendirilmiş evlerde yaşamı benzersiz haliyle tadacaksınız. Ufak ayrıntıların bütünü oluştururken ne kadar önemli olduğunu, en ince çizgilerin bile yaşam alanını bir bütün haline getirirken ortaya çıkan değerini yılların verdiği deneyimle ortaya koyan Şahanlar İnşaat imzasını taşıyan bu evlerde her güne yeni bir masal tadında başlayacaksınız.





*İçeride  
yeni bir  
dünya var*



D'Life Pandora, zamansız tasarımlara sahip iç alanlarıyla başınızı döndürecek. Şehrin en elit bölgesinde açılan yeni kapıda hayat konforu içine doldurmanız için sizi bekliyor olacak. Şık ve kullanışlı salonlarıyla, çocuklarınız ve sizin odalarınız için dizayn edilmiş Panoramik doğramalarıyla, kusursuz ve son teknoloji iklimlendirme sistemleri, ince çizgilerle işlenmiş banyo, mutfak ve ebeveyn banyolarıyla, çamaşır odası ve geniş daire girişleriyle aradığınız her ayrıntı D'Life Pandora'da.

18 metrekarelik galeri boşluğuna bakan balkon ve çiçeklikleriyle dış dünyadan uzak, sessiz zaman geçirebileceğiniz gibi, terasları ya da geniş balkonlarıyla şehrin en elit semtinin tadını da çıkarabilirsiniz.







## *Pandora'da her anlamıyla yaşam var*

Sosyal olanaklar bir evi, dört duvardan fazlası haline getiren en önemli etkenlerden biridir. D'Life Pandora ise sosyal olanaklarıyla Denizli'de yaşamın yeni adresi oluyor.

Kapalı yüzme havuzunda 4 mevsim yüzmenin tadını çıkarabileceğiniz gibi, Sauna ve Buhar Banyosu'nda günün yorgunluğunu atıp, Fitness merkezinde formda ve zinde kalabilirsiniz.

Resepsiyon, lobi ve kat hizmetleriyle kendinizi özel hissederken 24 saat aktif güvenlik personeli ve sistemiyle de ailenizin güvenliği için endişe etmeyeceksiniz. Her daire için ayrılan iki araçlık otoparkı ise park sorununuzu tamamen ortadan kaldıracak.

Ayrıca zemin katta bulunan 4 adet işyeri ile şehrin en değerli mağazalarına da komşu olacaksınız

D'Life Pandora ile açılan kapıdan geçtiğinizde yeni hayatınızda her şey eksiksiz olacak.

## *İş Hayatı için de yeni bir dünya açılıyor*

D'Life Pandora, lüks ve ihtişamlı daireleriyle birlikte 4 adet mağazayı da bünyesinde barındırıyor. İkiisi 107 metrekare, ikisi 114 metrekare olan mağazalarından birinde siz de yerinizi alın ve Denizli'nin en ihtişamlı projesinin bir parçası olun. Zemin terası, iç bahçesi ve balkonuyla iş hayatınızda da lüksün ve konforun tadını çıkarın.

**Pandora farkıyla, farkınızı yansıtın.**



## 3+1 Daire Planı



Antre	: 15,30 m.	Genel Banyo	: 5,00 m.
Salon	: 52,00 m.	Lavabo	: 4,00 m.
Mutfak	: 21,00 m.	Çamaşılık	: 3,00 m.
Ebeveyn Yatak Odası	: 23,00 m.	Balkon	: 10,00 m.
Ebeveyn Banyo	: 4,30 m.		
Çocuk Odası	: 18,00 m.		
Çocuk Odası	: 21,00 m.		

## 4+2 Dupleks Daire Planı

Dupleks Alt Kat Daire Planı



Antre	: 15,30 m.	Genel Banyo	: 5,00 m.
Salon	: 52,00 m.	Lavabo	: 4,00 m.
Mutfak	: 21,00 m.	Çamaşılık	: 3,00 m.
Ebeveyn Yatak Odası	: 23,00 m.	Balkon	: 10,00 m.
Ebeveyn Banyo	: 4,30 m.		
Çocuk Odası	: 18,00 m.		
Çocuk Odası	: 21,00 m.		

Dupleks Üst Kat Daire Planı



Salon	: 39,00 m.
Yatak Odası	: 16,00 m.
Banyo	: 8,00 m.
Teras	: 47,00 m.



## İşyeri Vaziyet Planı



## İşyeri Planı ( A ve B Blok)




İşyeri 1 : 75,00 m<sup>2</sup>  
Zemin Terası : 10,00 m<sup>2</sup>  
Zemin Terası : 22,00 m<sup>2</sup>

İşyeri 2 : 78,00 m<sup>2</sup>  
Zemin Terası : 16,00 m<sup>2</sup>  
Balkon : 20,00 m<sup>2</sup>



## Sosyal Alan Vaziyet Planı

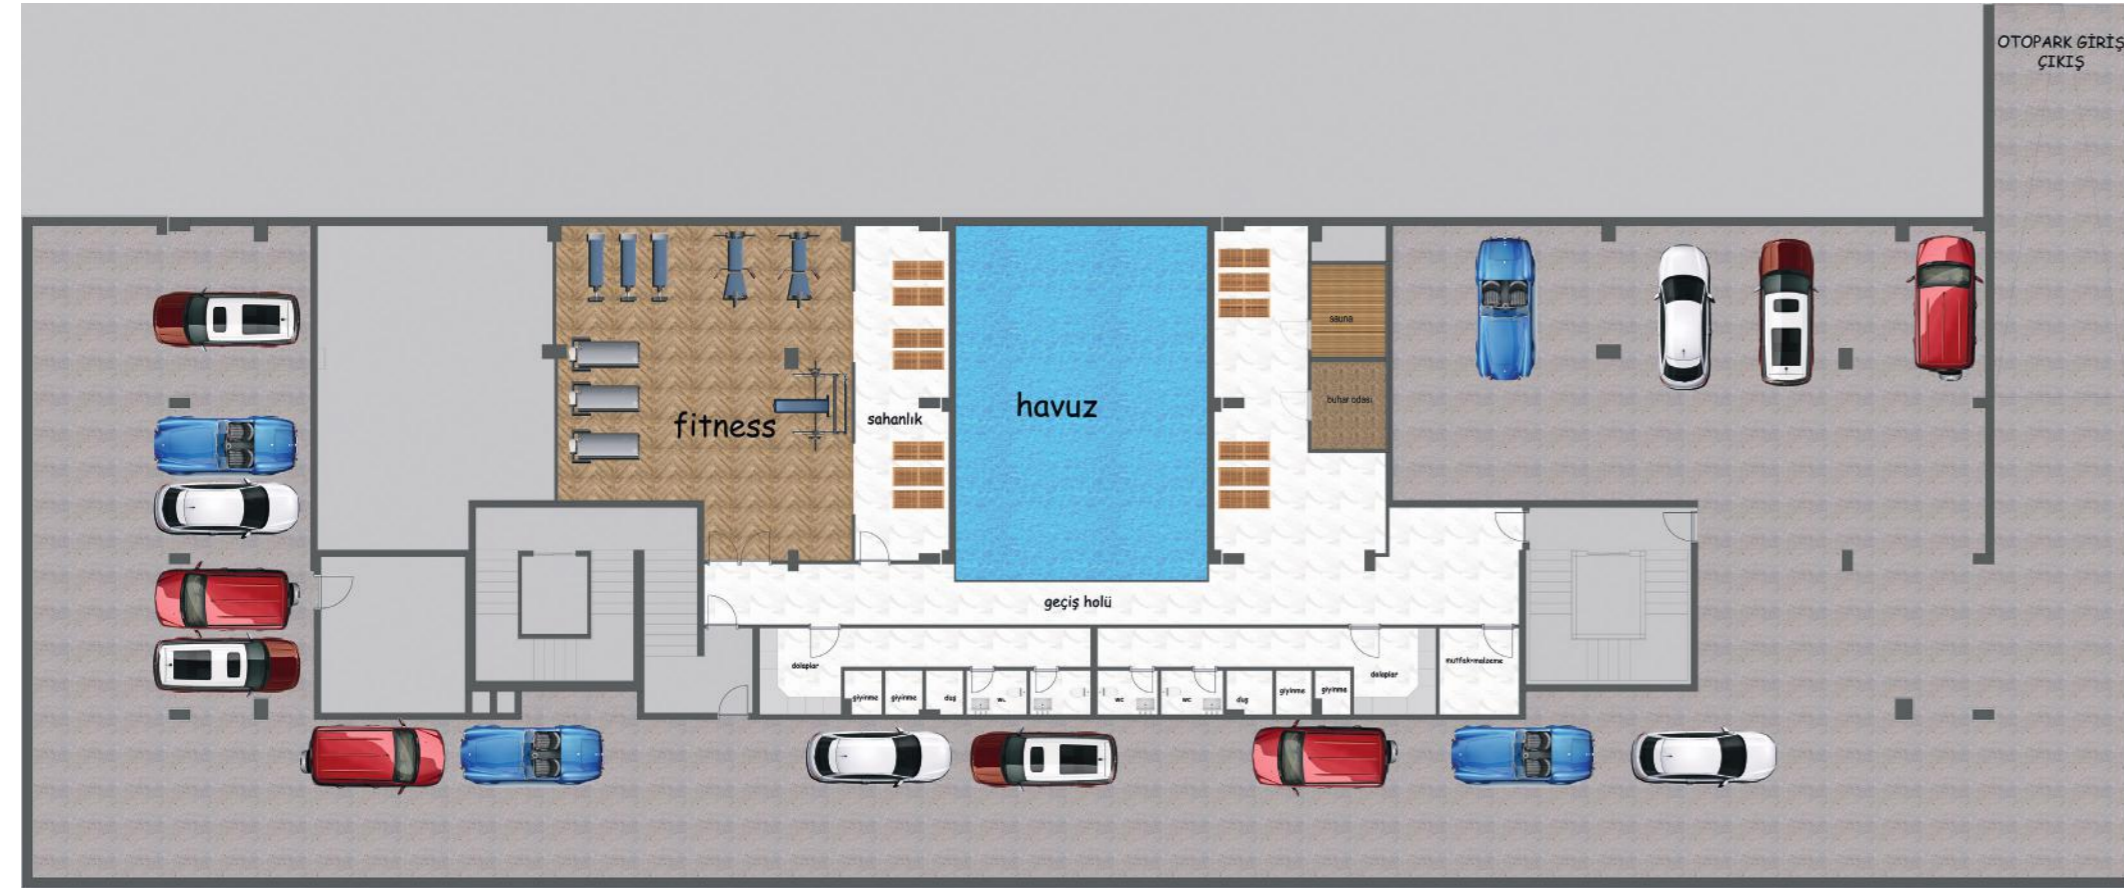

*Teşekkürler;*  
ŞAHANLAR Yönetim Kurulu Üyeleri  
ST GROUP  
Demirce Mimarlık (İzmir)  
DM Çizgi Tasarım (Denizli)  
SHE PR&CREATIVE (İzmir)

**D·LIFE**  
**PANDORA**  
LUXURY APARTMENTS • ÇAMLIK



*İçinde hayat olan  
yeni bir hikaye başlıyor*



*D'Life Pandora'nın  
ayrıcalklı dünyasını yaşayacak  
8 özel aileden biri de siz olun...*





D·LIFE  
PANDORA  
LUXURY APARTMENTS • ÇAMLIK

[www.dlifepandora.com](http://www.dlifepandora.com)  
**(0258) 211 10 42**  
[www.sahanlar.com.tr](http://www.sahanlar.com.tr)